

**Схема расположения земельного участка на кадастровой карте территории
Адагумского сельского поселения муниципального образования Крымский район**

К № квартала 23:15:0201018

х.Адагум ул.Ленина 47

адрес

Администрация Адагумского сельского поселения

наименование землевладельца

Площадь земельного участка 31389 м²

Категория земель : земли населенных пунктов

Разрешенное использование : социально - культурный центр



Утверждаю
Глава администрации Адагумского
сельского поселения

П.Д.Багмут

2013 г.

Кадастр пог координат поворотных точ...		
Номер точки	Длина линии (м)	Дирекционный угол
1	15,23	250°38'
2	53,54	296°37'
3	148,84	304°22'
4	3,32	354°59'
5	103,13	25°16'
6	4,64	112°41'
7	29,36	21°18'
8	9,24	92°06'
9	74,08	111°43'
10	84,41	110°02'
11	61,26	201°28'
12	35,77	114°58'
13	104,68	203°02'
1		

Общий периметр: 727,51 м
Общая площадь: 31 388,95 кв.м

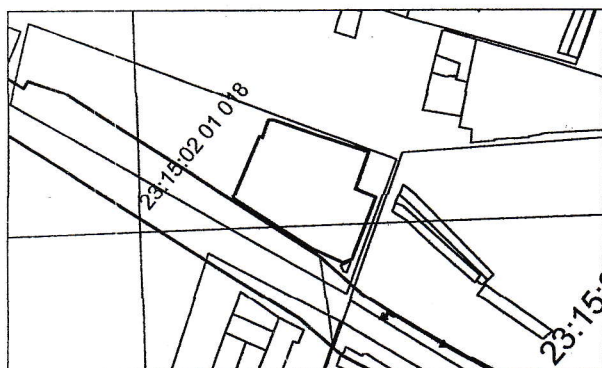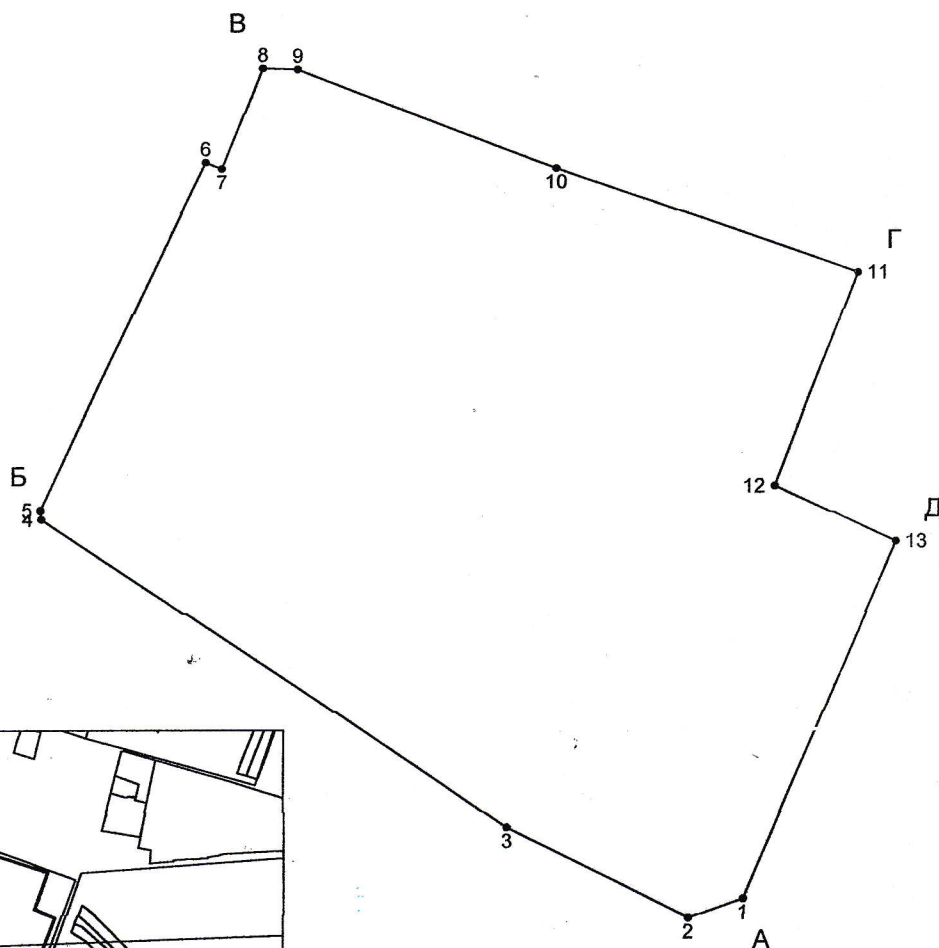

Масштаб 1 : 2000

Описание границ

- От А до Б - с землями админ. Адагумского с/п (свободный фонд)
- От Б до В - с земельным участком ул.Мира 67
- От В до Г - с землями админ. Адагумского с/п ул.Мира
- От Г до Д - с землями админ. Адагумского с/п (свободный фонд)
- От Д до А - с землями админ. Адагумского с/п ул.Ленина

Кадастровый инженер Сафронова Т.А.
" " 2013 г.

